

ΕΦΗΜΕΡΙΣ ΤΗΣ ΚΥΒΕΡΝΗΣΕΩΣ
ΤΗΣ ΕΛΛΗΝΙΚΗΣ ΔΗΜΟΚΡΑΤΙΑΣ

ΑΘΗΝΑ 12 ΟΚΤΩΒΡΙΟΥ 1990	ΤΕΥΧΟΣ ΤΕΤΑΡΤΟ	ΑΡΙΘΜΟΣ ΦΥΛΛΟΥ 557

ΑΠΑΛΛΟΤΡΙΩΣΕΙΣ

ΑΠΟΦΑΣΕΙΣ

Αριθ. 1416

Καθορισμός των ορίων του αιγιαλού και δημιουργία ζώνης παραλίας στη θέση Μπουρούνι, Ατσιγγάννου Βρωμολίμνης Κοινότητας Πλατάνου Επαρχία Κισσάμου Νομού Χανίων.

Ο ΝΟΜΑΡΧΗΣ ΧΑΝΙΩΝ

Έχοντας υπόψη:

1. Τις διατάξεις των άρθρων 1 μέχρι και 7 του Α.Ν. 2344/1940 «περί αιγιαλού και παραλίας», όπως τροποποιήθηκαν και συμπληρώθηκαν με τις διατάξεις: α) Του άρθρου 13 του Ν. 1078/1980 και β) του άρθρου 23 του Ν. 1337/1983.

2. Τις διατάξεις της παρ. 9 του άρθρου 1 του Κεφαλαίου Β' της 0.208/181/26.4.1982 (ΦΕΚ 214/26.4.1982 τ.Β') κοινής απόφασης των Υπουργών Προεδρίας Κυβερνήσεως και Οικονομικών «Αναμόρφωση Συλλογικών Οργάνων Γνωμοδοτικής και Αποφασιστικής Αρμοδιότητας του Υπουργείου Οικονομικών».

3. Την από 25.7.90 έκθεση της επιτροπή καθορισμού των ορίων του αιγιαλού και παραλίας και θέσεων αμμοληψίας», που καθόρισε τα όρια του αιγιαλού και της παραλίας στην περιοχή Μπουρούνι, Ατσιγγάννου Βρωμολίμνης Κοινότ. Πλατάνου και το από Αύγουστο 1989 τοπογραφικό διάγραμμα με κλίμακα 1:500 του πολιτικού μηχανικού Χαράλαμπου Ανουσάκη, που θεωρήθηκε στις 15.11.89 από τη Διεύθυνση Τεχνικών Υπηρεσιών της Νομαρχίας Χανίων και συνοδεύει την έκθεση της προαναφερόμενης Επιτροπής.

4. Τη σύμφωνη γνώμη του Γενικού Επιτελείου Ναυτικού, που διατυπώθηκε στο 544.5/404/90/20.6.90.

5. Τις διατάξεις του άρθρου 1 της παρ. 1 του Ν. 3200/1955 (ΦΕΚ 97/Α/1955) «περί διοικητικής αποκεντρώσεως» σε συνδυασμό με τις διατάξεις του από 28.6.1955 Β.Δ. «περί εξαιρέσεως από της κατά το άρθρον 1 παρ. 1 του Ν. 3200/1955 αρμοδιότητος των Νομαρχιών, αντικειμένων τινών αρμοδιότητος του Υπουργού Οικονομικών», της Β.Δ. 704/1970 και του άρθρου 1 παρ. 5 του Π.Δ. 71/984, για μεταβίβαση αρμοδιοτήτων του Υπουργού Οικονομικών στους Νομάρχες και στις περιφερειακές αρχές διανομαρχιακού επιπέδου, αποφασίζουμε:

1. Επικυρώνουμε την από 25.7.90 έκθεση της Επιτροπής καθορισμού των ορίων του αιγιαλού και παραλίας και θέσεων αμμοληψίας, καθώς και το από Αύγουστο 1989 τοπογραφικό διάγραμμα, που τη συνοδεύει, το οποίο συντάχθηκε από τον πολιτικό μηχανικό Χαράλαμπο Ανουσάκη με κλίμακα 1:500 και θεωρήθηκε την 15.11.89 επί του οποίου η πιο πάνω Επιτροπή, καθόρισε τα όρια του αιγιαλού, με κόκκινη πολυγωνική γραμμή και με κορυφές 12, Α, Β,... Ε2 και τα όρια της παραλίας με κίτρινη πολυγωνική γραμμή και με κορυφές 12', Α', Β',.... Ε'2'.

Η απόφαση αυτή να δημοσιευθεί στην Εφημερίδα της Κυβερνήσεως.

Χανιά, 3 Σεπτεμβρίου 1990

Ο Νομάρχης
ΑΝΤΩΝΗΣ ΝΑΤΣΙΚΑΣ

ΕΚΘΕΣΗ

Της Επιτροπής καθορισμού των ορίων αιγιαλού και παραλίας θέσεων αμμοληψίας στην περιοχή Μπουρίνη Ατσιγγάνου Βρωμολίμνη κοινότητας Πλατάνου Επαρχίας Κισσάμου Χανίων, για πρώτη φορά.

Χανιά σήμερα 25.7.90 οι υπογραφόμενοι:

1. Λουκάς Μπασιάς, αν. Προϊστάμενος της Κτηματικής Υπηρεσίας Χανίων.
2. Θεόδωρος Μαντοχαλάκης, αναπλ. Διευθυντή Τ.Υ.Ν. Χανίων λόγω κωλύματος του Διευθυντή.
3. Νιωτάκης Εμμανουήλ, Λιμενάρχης Κισσάμου, αποτελούντες την παραπάνω Επιτροπή επισκεφθήκαμε την περιοχή που απεικονίζεται στο από Αύγουστο 1989 τοπογραφικό διάγραμμα του πολιτικού Μηχανικού Χαράλαμπου Ανουσάκη, αφού λάβαμε υπόψη:

1. Την με αριθμ. 936/11.8.89 αίτηση του Ανουσάκη Αντωνίου του Νικολάου και Κουτσουνάκη Δημητρίου.
2. Το από του Αύγουστο 1989 τοπογραφικό διάγραμμα συνταγμένο από τον Πολιτικό Μηχανικό Ανουσάκη Χαράλαμπο, ελεγμένο από τον Θεόδωρο Μαντοχαλάκη μηχανικό της Δ.Τ.Υ. Ν. Χανίων και θεωρημένο από τον Διευθυντή της Υπηρεσίας αυτής Εμμ. Ποντικάκη την 15.11.89.
3. Το γεγονός ότι η εικονιζόμενη έκταση είναι κατά το πλείστον βραχώδης.
4. Τις διατάξεις του Α.Ν. 2344/40 «περί αιγιαλού και παραλίας» σε συνδυασμό με τις διατάξεις του άρθρ. 23 του Ν. 1337/83.
5. Την αντίληψη που σχημάτισε κάθε μέλος της Επιτροπής σχετικά με το πλάτος της ζώνης και της ξηράς που βρέχεται από την θάλασσα.
6. Την σύμφωνη γνώμη του Υ.Ε.Ν. όπως εκφράζεται στο αριθμ. 544.5/404/90/20.6.90 έγγραφό του, αποφασίζουμε:


Α) Καθορίζουμε επί του αναφερομένου τοπ/κού διαγράμματος.

1. Οριογραμμή αιγιαλού με κόκκινη πολυγωνική γραμμή 12, Α, Β,... Ε2.
2. Οριογραμμή παραλίας πλάτους 10 μέτρων από την οριογραμμή του αιγιαλού με κίτρινη πολυγωνική 12', Α', Β',.... Ε'2' επειδή δεν εξυπηρετείται ο σκοπός του άρθρ. 7 του Α.Ν. 2344/40.

Β) Αποφαινόμαστε ότι δεν υπάρχει περίπτωση παλαιού αιγιαλού.

Γ) Εντός της ζώνης της παραλίας δεν υπάρχουν κτίσματα.

Η Επιτροπή
(υπογραφές)

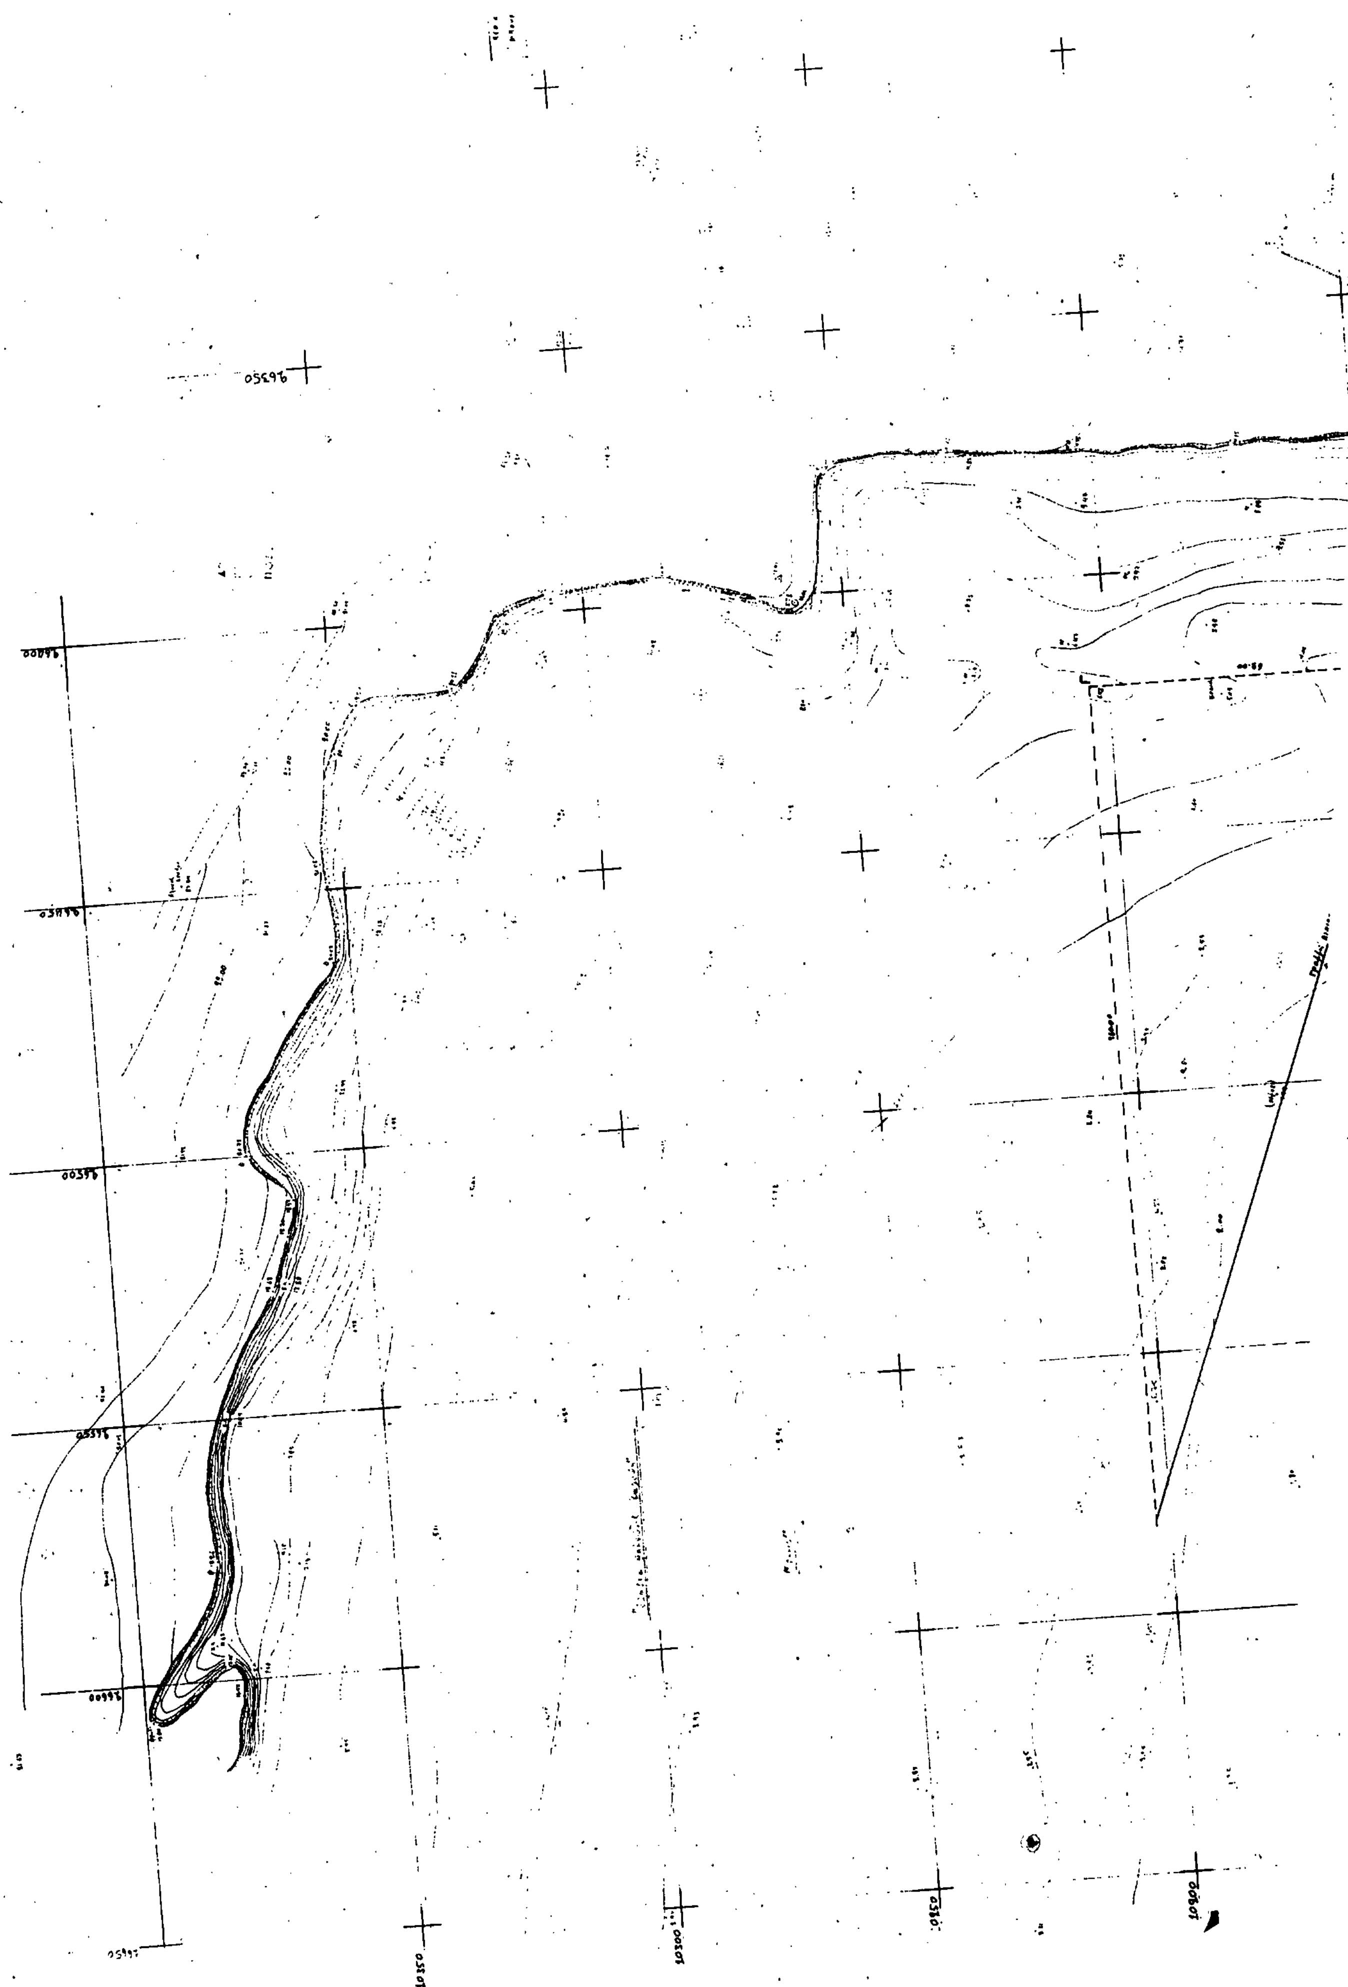


ΤΟΠΟΓΡΑΦΙΚΟ ΔΙΑΓΡΑΜΜΑ
καθορισμού ορίων αιγιαλού παραλίας
ΚΛ. 1:500

Ο Ν. ΜΑΡΚΗΣ





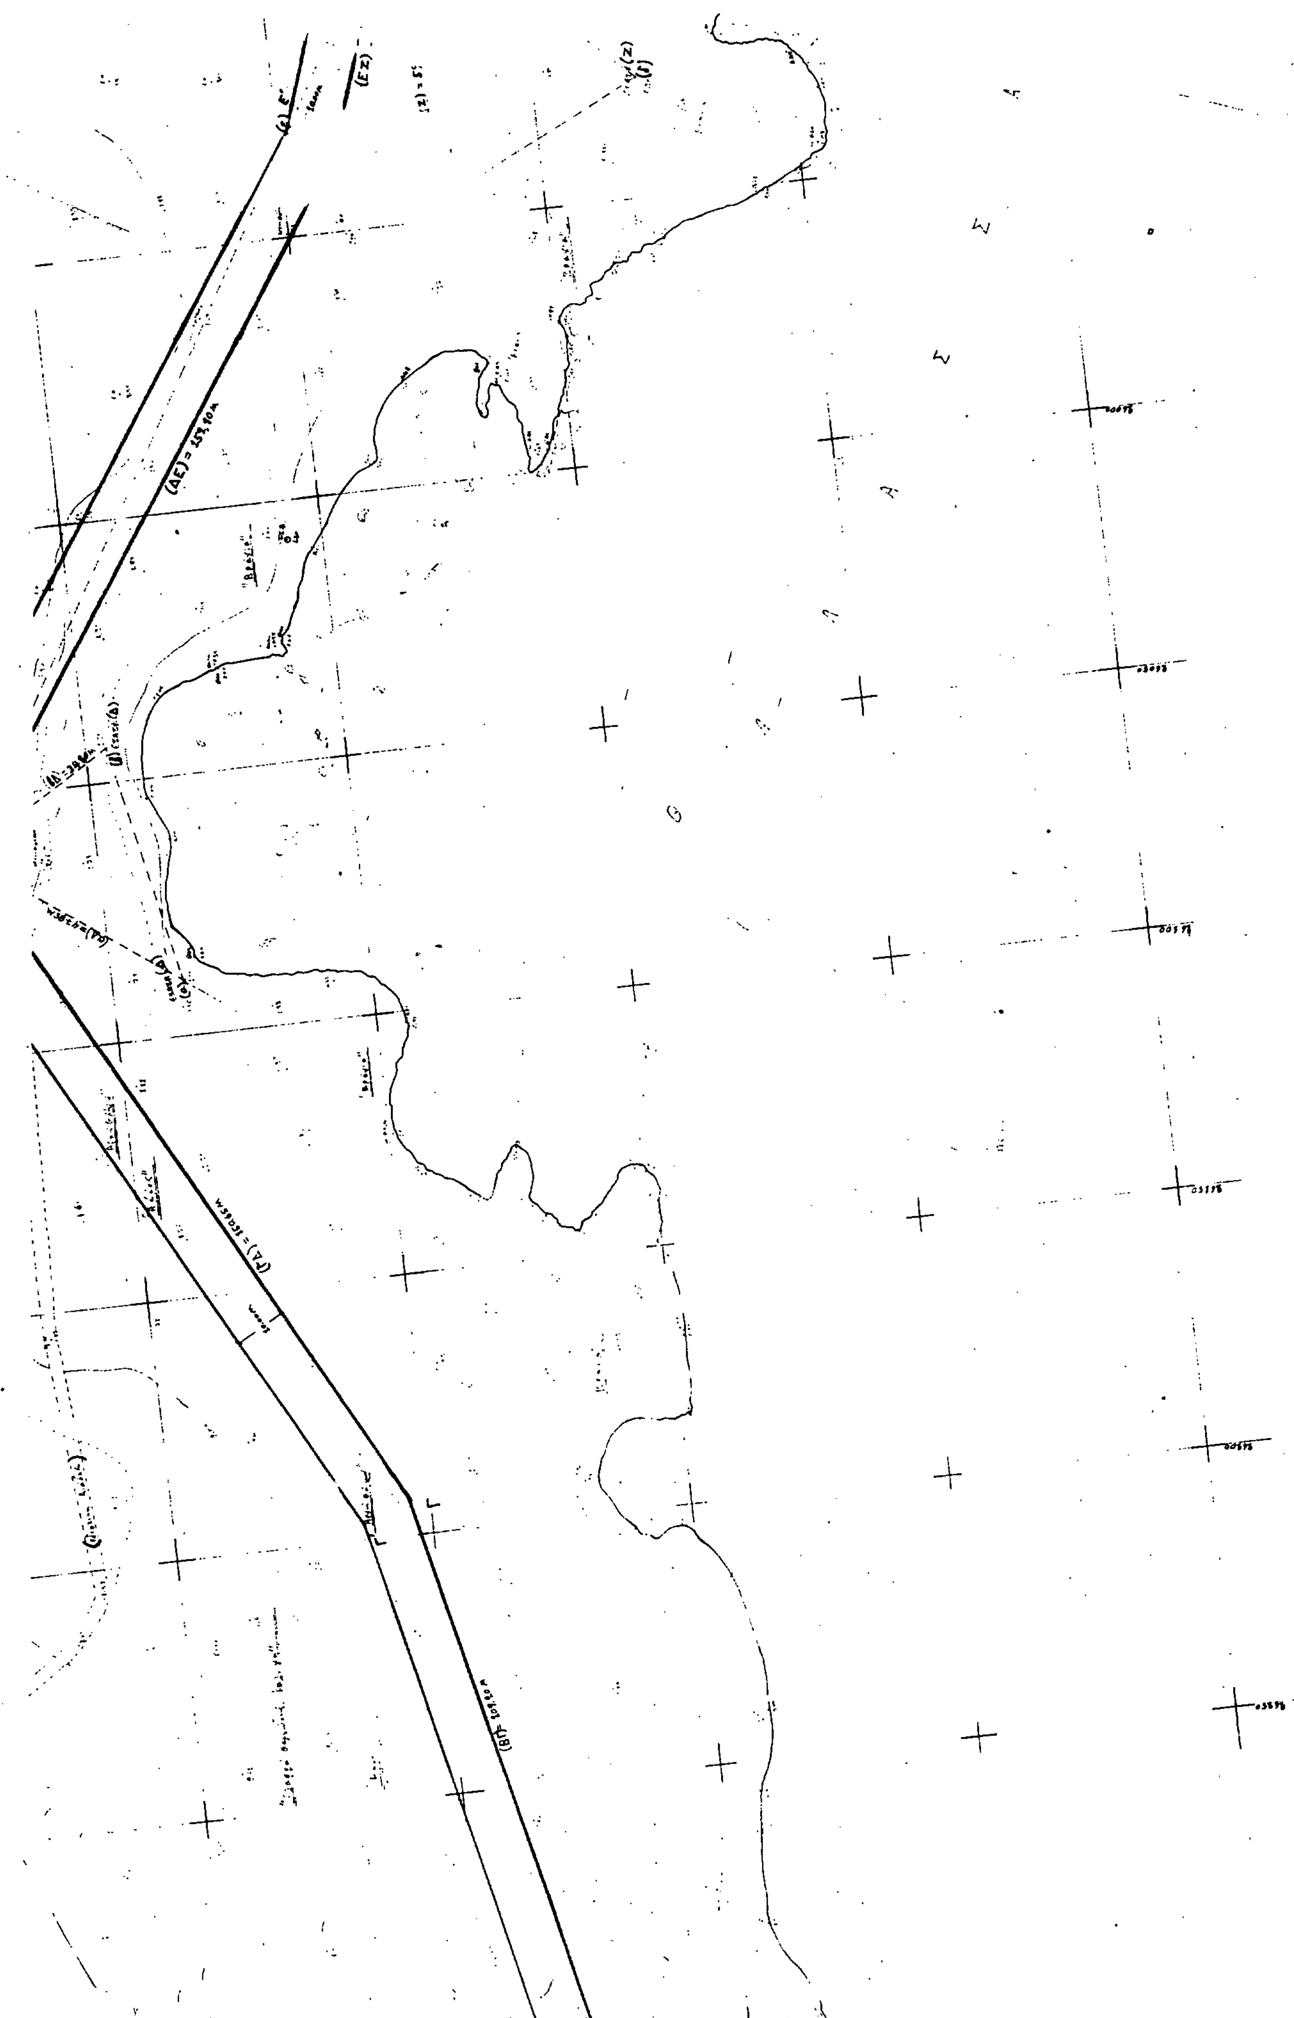

ΥΠΟΜΝΗΜΑ

ΣΥΝΤΕΤΑΓΜΕΝΕΣ ΚΟΡΥΦΩΝ [illegible]
ΕΠΙ ΤΟΥ ΚΡΑΤΙΚΟΥ [illegible]

	X	Y
Α	[illegible]	[illegible]
Ρ	[illegible]	[illegible]
Γ	[illegible]	[illegible]
Δ	[illegible]	[illegible]
Ε	10039.30	[illegible]
Ζ	10023.00	[illegible]